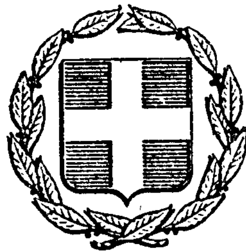


ΕΦΗΜΕΡΙΣ ΤΗΣ ΚΥΒΕΡΝΗΣΕΩΣ
ΤΗΣ ΕΛΛΗΝΙΚΗΣ ΔΗΜΟΚΡΑΤΙΑΣ

ΕΝ ΑΘΗΝΑΙΣ ΤΗ 18 ΙΟΥΝΙΟΥ 1980 | ΤΕΥΧΟΣ ΤΕΤΑΡΤΟΝ | ΑΡΙΘΜΟΣ ΦΥΛΛΟΥ 357

ΠΕΡΙΕΧΟΜΕΝΑ

ΑΠΑΛΛΟΤΡΙΩΣΕΙΣ

ΑΠΟΦΑΣΕΙΣ

Ἀριθ. 1561 (1)

Περὶ κηρύξεως ἀναδασωτέας δημόσιας δασικῆς ἐκτάσεως στὴ θέση «Καραβάκι» τῆς Κοινότητας Κάστρου, τοῦ Ν. Ἠλείας.

Ο ΝΟΜΑΡΧΗΣ ΗΛΕΙΑΣ

Σύμφωνα μέ:

1) Τὶς διατάξεις: α) Τοῦ ἄρθρου 117 παρ. 3 τοῦ Συντάγματος τῆς Ἑλλάδος.

β) Τῶν ἄρθρων 38 καὶ 41 τοῦ Ν. 998/79 «περὶ Προστασίας τῶν Δασῶν καὶ τῶν Δασικῶν ἐν γένει ἐκτάσεων».

γ) Τοῦ Νόμου 3200/1955 «περὶ διοικητικῆς ἀποκεντρώσεως», σὲ συνδυασμὸ μὲ τὶς διατάξεις τοῦ Ν.Δ. 532/1970 «περὶ συμπληρώσεως τῶν διατάξεων περὶ διοικητικῆς ἀποκεντρώσεως» καὶ 709/1970 Β. Δ/τος, ποὺ ἐκδόθηκε σὲ ἐκτέλεση αὐτοῦ.

2) Τὶς ἑξῆς διαταγὲς τοῦ Ὑπουργείου Γεωργίας:

α) 5684/499/ἐγκ. 84/11.2.71.

β) 88864/7483/ἐγκ. 104/1.10.75 καὶ 114812/2946/ἐγκ. 154/24.12.75.

γ) 10582/539/13.2.76 καὶ 215696/1451/9.5.77.

δ) 159140/1077/12.3.80.

3) Τὴν πρόταση ποὺ ὑποβλήθηκε μὲ τὶς 199/8.5.80 καὶ 1865/21.5.80 ἀναφορὲς τοῦ ἁρμόδιου Δασαρχείου Ἀμαλιάδας, σχετικὰ μὲ τὴν κήρυξη ὡς ἀναδασωτέας τῆς κατωτέρω δασικῆς ἐκτάσεως, καὶ

Ἐπειδὴ ἡ ἔκταση χρειάζεται προστασία γιὰ τὴν ἐπαναδημιουργία τῆς δασικῆς βλαστήσεως ποὺ καταστράφηκε ὁλοσχερῶς ἀπὸ ἐκχέρσωση τὸ ἔτος 1973 καὶ δὲν ὑπάρχει φιλοδασικὴ ἐπιτροπὴ γιὰ νὰ γνωμοδοτήσει πάνω στὸ θέμα αὐτό, ἀποφασίζουμε:

Κηρύσσουμε ὡς ἀναδασωτέα, μὲ σκοπὸ τὴν προστασία γιὰ τὴν ἐπαναδημιουργία μὲ ἀναδάσωση, τεχνιτῶς τῆς δασικῆς βλαστήσεως ποὺ ἐκχερσώθηκε δημόσια δασικὴ ἔκταση, 39,780 στρέμματα.

Ἡ ἔκταση αὐτή, ἡ ὁποία βρίσκεται στὴ θέση «Καραβάκι» τῆς περιφέρειας τῆς Κοινότητας Κάστρου, Νομοῦ Ἠλείας, καλυπτόταν ἀπὸ δάσος ἀειφύλλων—πλατυφύλλων (ἐρείκης—κουμαριᾶς — σχίνου καὶ φιλικίου) καὶ καταστράφηκε ὁλοσχερῶς τὸ ἔτος 1973 ἀπὸ ἐκχέρσωση, ἰσχύουν δὲ τελεσίδικα τὰ 921, 919 καὶ 639/73 Π.Δ.Α.

Σχετικὸ σχεδιάγραμμα μὲ κλίμακα 1:5.000, τὸ ὁποῖο ἀποτελεῖ ἀναπόσπαστο μέρος τῆς ἀποφάσεως αὐτῆς καὶ στὸ ὁποῖο ἡ ἔκταση φαίνεται μὲ τὰ στοιχεῖα Α, Β, Γ, Δ, Ε, Ζ, Η, Θ, Ι, Κ, Λ, Μ, Ν, Α καὶ μὲ ὅρια:

Ἀνατολικά: Μὲ ἐλαιοστάσιο Φωτ. Λευκαδίτη καὶ Δημόσια δασικὴ ἔκταση.

Δυτικά: Μὲ ἐπαρχιακὴ ὁδὸ Κάστρου — Κυλλήνης.

Βόρεια: Μὲ ἐλαιοαγρὸ Ἀθαν. Κωνσταντοπούλου.

Νότια: Μὲ ἐλαιοαγρὸ Ἀναστ. καὶ Νικολ. Λευκαδίτη.


Ἡ ἀπόφαση αὐτὴ νὰ δημοσιευθεῖ στὴν Ἐφημερίδα τῆς Κυβερνήσεως.


Πύργος, 4 Ἰουνίου 1980


Ὁ Νομάρχης κ.ἀ.α.
Ὁ Σύμβουλος
ΓΕΡΑΣΙΜΟΣ ΚΟΥΤΑΒΑΣ

ΕΛΛΗΝΙΚΗ ΔΗΜΟΚΡΑΤΙΑ
ΝΟΜΑΡΧΙΑ ΗΛΕΙΑΣ
ΔΑΣΑΡΧΕΙΟ ΑΜΑΛΙΑΔΟΣ
ΠΕΡΙΟΧΗΣ ΚΑΣΤΡΟΥ ΗΛΕΙΑΣ
ΚΛΙΜΑΞ 1: 20.000

ΤΟΠΟΓΡΑΦΙΚΟ ΣΧΕΔΙΑΓΡΑΜΜΑ
ΚΛΙΜΑΞ 1:5000

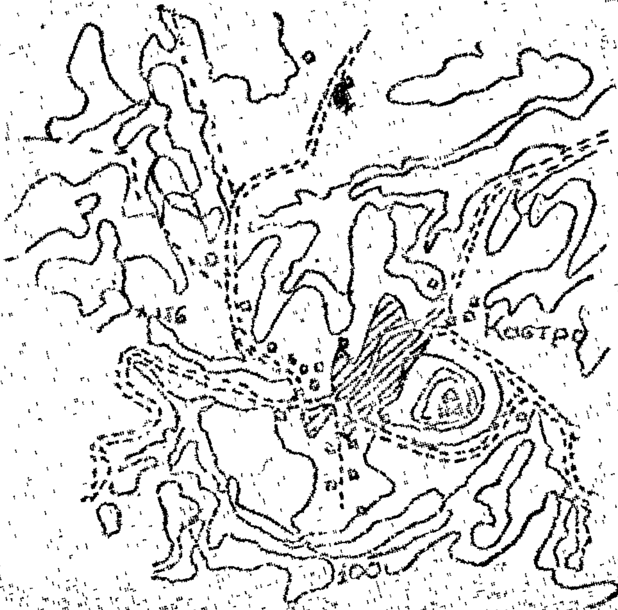

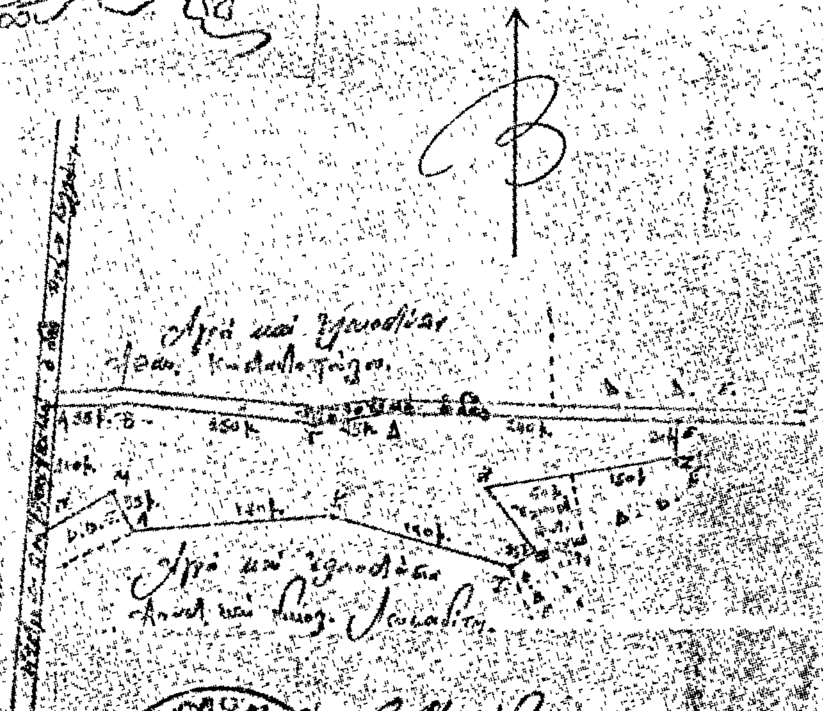

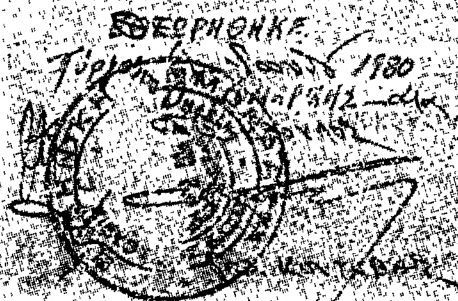



'Αριϑ. 3512 (2)

Περὶ ἐπικυρώσεως ἐκθέσεως καθορισμοῦ ὁριογραμμῆς αἰγιαλοῦ–παραλίας καὶ διαγράμματος σὲ θέση κοντὰ στὸν Ὅρμο Μοῦρτο, νήσου Ἡρακλείας Κυκλάδων.

Ο ΝΟΜΑΡΧΗΣ ΚΥΚΛΑΔΩΝ

Ἔχοντας ὑπόψη:

1. Τὶς διατάξεις τοῦ ἄρθρ. 1 τοῦ Ν. 3200/55 «περὶ διοικητικῆς ἀποκεντρώσεως».
2. Τὸ Ν.Δ. 11/12.11.1929 «περὶ Διοικήσεως Δημοσίων Κτημάτων».
3. Τὰ ἄρθρα 1, 2 τοῦ Α.Ν. 2344/1940 «περὶ αἰγιαλοῦ καὶ παραλίας».
4. Τὸ Π.Δ. 636/77 «περὶ διαρθρώσεως τοῦ Ὑπουργείου Οἰκονομικῶν καὶ Ὀργανισμοῦ τῶν Ὑπηρεσιῶν αὐτοῦ».
5. Τὸ τοπογραφικὸ διάγραμμα καθαρισμοῦ αἰγιαλοῦ καὶ παραλίας σὲ θέση κοντὰ στὸν Ὅρμο Μοῦρτο, νήσου Ἡρακλείας Κυκλάδων, σχεδιασθὲν ἀπὸ τὴν τεχνικὴ ὑπηρεσία τῆς ΔΕΗ στὶς 4.5.1977, τὸ ὁποῖο ἐθεωρήθηκε στὶς 28.9.1979 ἀπὸ τὴν Δ.Τ.ΥΝΚ (Γραφεῖον Μηχανικοῦ Νάξου) καὶ στὸ ὁποῖο χαράχτηκε μὲ κόκκινη γραμμὴ τὸ ὅριον τοῦ Αἰγιαλοῦ καὶ μὲ κίτρινη γραμμὴ τὸ ὅριο τῆς παραλίας.
6. Τὴν ἀπὸ 30.9.1979 ἔκθεση ἐπιτροπῆς τοῦ ἄρθρ. 74 Π.Δ. 636/77.
7. Τὴν σύμφωνη γνώμη τοῦ Γενικοῦ Ἐπιτελείου Ναυτικοῦ, ἡ ὁποία διατυπώθηκε μὲ τὰ Φ.187.2/88/80/Σ 255/5.2.80 καὶ Φ.187.2/288/80/Σ. 1001/7.5.1980 ἔγγραφά του, ἀποφασίζουμε:

Ἐπικυρώνουμε τὴν ἀπὸ 30.9.1979 ἔκθεση τῆς ἐπιτροπῆς καθορισμοῦ τῆς ὁριογραμμῆς αἰγιαλοῦ καὶ παραλίας τοῦ ἄρθρου 74 Π.Δ. 636/77 σὲ θέση κοντὰ στὸν Ὅρμο Μοῦρτο νήσου Ἡρακλείας Κυκλάδων, καθὼς καὶ τὸ σχετικὸ τοπογραφικὸ διάγραμμα τὸ ὁποῖο συντάχθηκε στὶς 4.5.1977 ἀπὸ τὴν τεχνικὴ ὑπηρεσία τῆς ΔΕΗ καὶ θεωρήθηκε στὶς 28.9.1979 ἀπὸ τὴ Δ.Τ.Υ.ΝΚ. (Γραφεῖον Μηχανικοῦ Νάξου).

Ἡ ἀπόφαση αὐτὴ μαζὶ μὲ τὴν ἀπὸ 30.9.1979 ἔκθεση τῆς ἐπιτροπῆς καθορισμοῦ τῆς ὁριογραμμῆς αἰγιαλοῦ καὶ παραλίας καὶ τὸ τοπογραφικὸ διάγραμμα, νὰ δημοσιευθοῦν στὴν Ἐφημερίδα τῆς Κυβερνήσεως.

Ἑρμούπολις 29 Μαΐου 1980

Ὁ Νομάρχης
ΑΘΑΝ. ΔΑΛΚΑΦΟΥΚΗΣ

Ἔκθεσις Ἐπιτροπῆς

πρὸς καθορισμὸν τῶν ὁρίων τοῦ Αἰγιαλοῦ
ἄρθρ. 74 Π.Δ. 636/77

Καθορισμοῦ τὸ πρῶτον ὁρίων αἰγιαλοῦ παραλίας εἰς θέσιν πλησίον ὅρμου Μοῦρτο Κοινότητος Ἡρακλείας Ν. Ἡράκλειας.

Ἐν Νάξῳ τῇ 30.9.1979 οἱ ὑπογεγραμμένοι:

1. Νικόλαος Μιχ. Ἀνδρουλιδάκης, Οἰκ. ἔφορος Νάξου.
2. Παναγιώτης Γεωργ. Γεωργίου Λιμενάρχης Λ/Σ Σημαιοφόρος.
3. Ἐμμανουὴλ Λιανὸς Δ.Τ.Υ.Ν. (ἐκπρόσωπος δυνάμει τῆς ἀριθμ. ΤΥ 9785/21.8.79 ἐντολῆς ἀποτελοῦντες τὴν ἐπιτροπὴν τοῦ ἄρθρ. 74 Π.Δ. 636/77 καθορισμοῦ τῶν ὁρίων αἰγιαλοῦ καὶ παραλίας συγκληθεῖσα δυνάμει τῆς 8297/30.12.1978 ἀποφάσεως Νομάρχου Κυκλάδων.

Λαβόντες ὑπ' ὄψιν:


1. Τὴν 53970/77 αἴτησιν τῆς Δ.Ε.Η. δι' ἧς αἰτεῖται ὁ καθορισμὸς ὁρίων αἰγιαλοῦ καὶ παραλίας εἰς τὴν ἀνωτέρω περιοχή.
2. Τὸ ὑπὸ τῆς τεχνικῆς ὑπηρεσίας τῆς Δ.Ε.Η. συνταχθὲν τοπογραφικὸν διάγραμμα κλίμ. 1 : 500 θεωρηθὲν ὑπὸ τῆς Δ.Τ.Υ. (Γραφεῖο Μηχανικοῦ Νάξου) τὴν 28.9.1979.
3. Ὅτι ἡ παράκτιος περιοχὴ εἶναι βραχώδης πλάτους περίπου 25 μ. ἄνευ βλαστήσεως.
4. Ὅτι ὑφίσταται τὴν ἐπίδρασιν τῶν ἰσχυρῶν ἀνατολικῶν ἀνέμων, ἀποφασίζει:

1. Χαράσσει τὴν ὁριογραμμὴν τοῦ αἰγιαλοῦ δι' ἐρυθρᾶς συνεχοῦς γραμμῆς (1, 2, 3, 4) ἐξασφαλιζομένης ἐκ τῶν μονίμων ὁροσήμων ἐκ μπετὸν ὡς ἐμφαίνεται εἰς τὸ διάγραμμα.
2. Χαράσσει τὴν ὁριογραμμὴν τῆς παραλίας διὰ κιτρίνης συνεχοῦς γραμμῆς 1, 2, 3, 4, 5 ἐξασφαλιζομένης ὁμοίως ἐκ τῶν ὁροσήμων ὡς ἐμφαίνεται εἰς τὸ διάγραμμα.

Ἐφ' ᾧ συνετάγη ἡ παροῦσα καὶ ὑπογράφεται.

Ὁ Πρόεδρος
ΝΙΚΟΛΑΟΣ Μ. ΑΝΔΡΟΥΛΙΔΑΚΗΣ

Τὰ Μέλη
ΠΑΝΑΓΙΩΤΗΣ Γ. ΓΕΩΡΓΙΟΥ, ΕΜΜΑΝ. ΛΙΑΝΟΣ

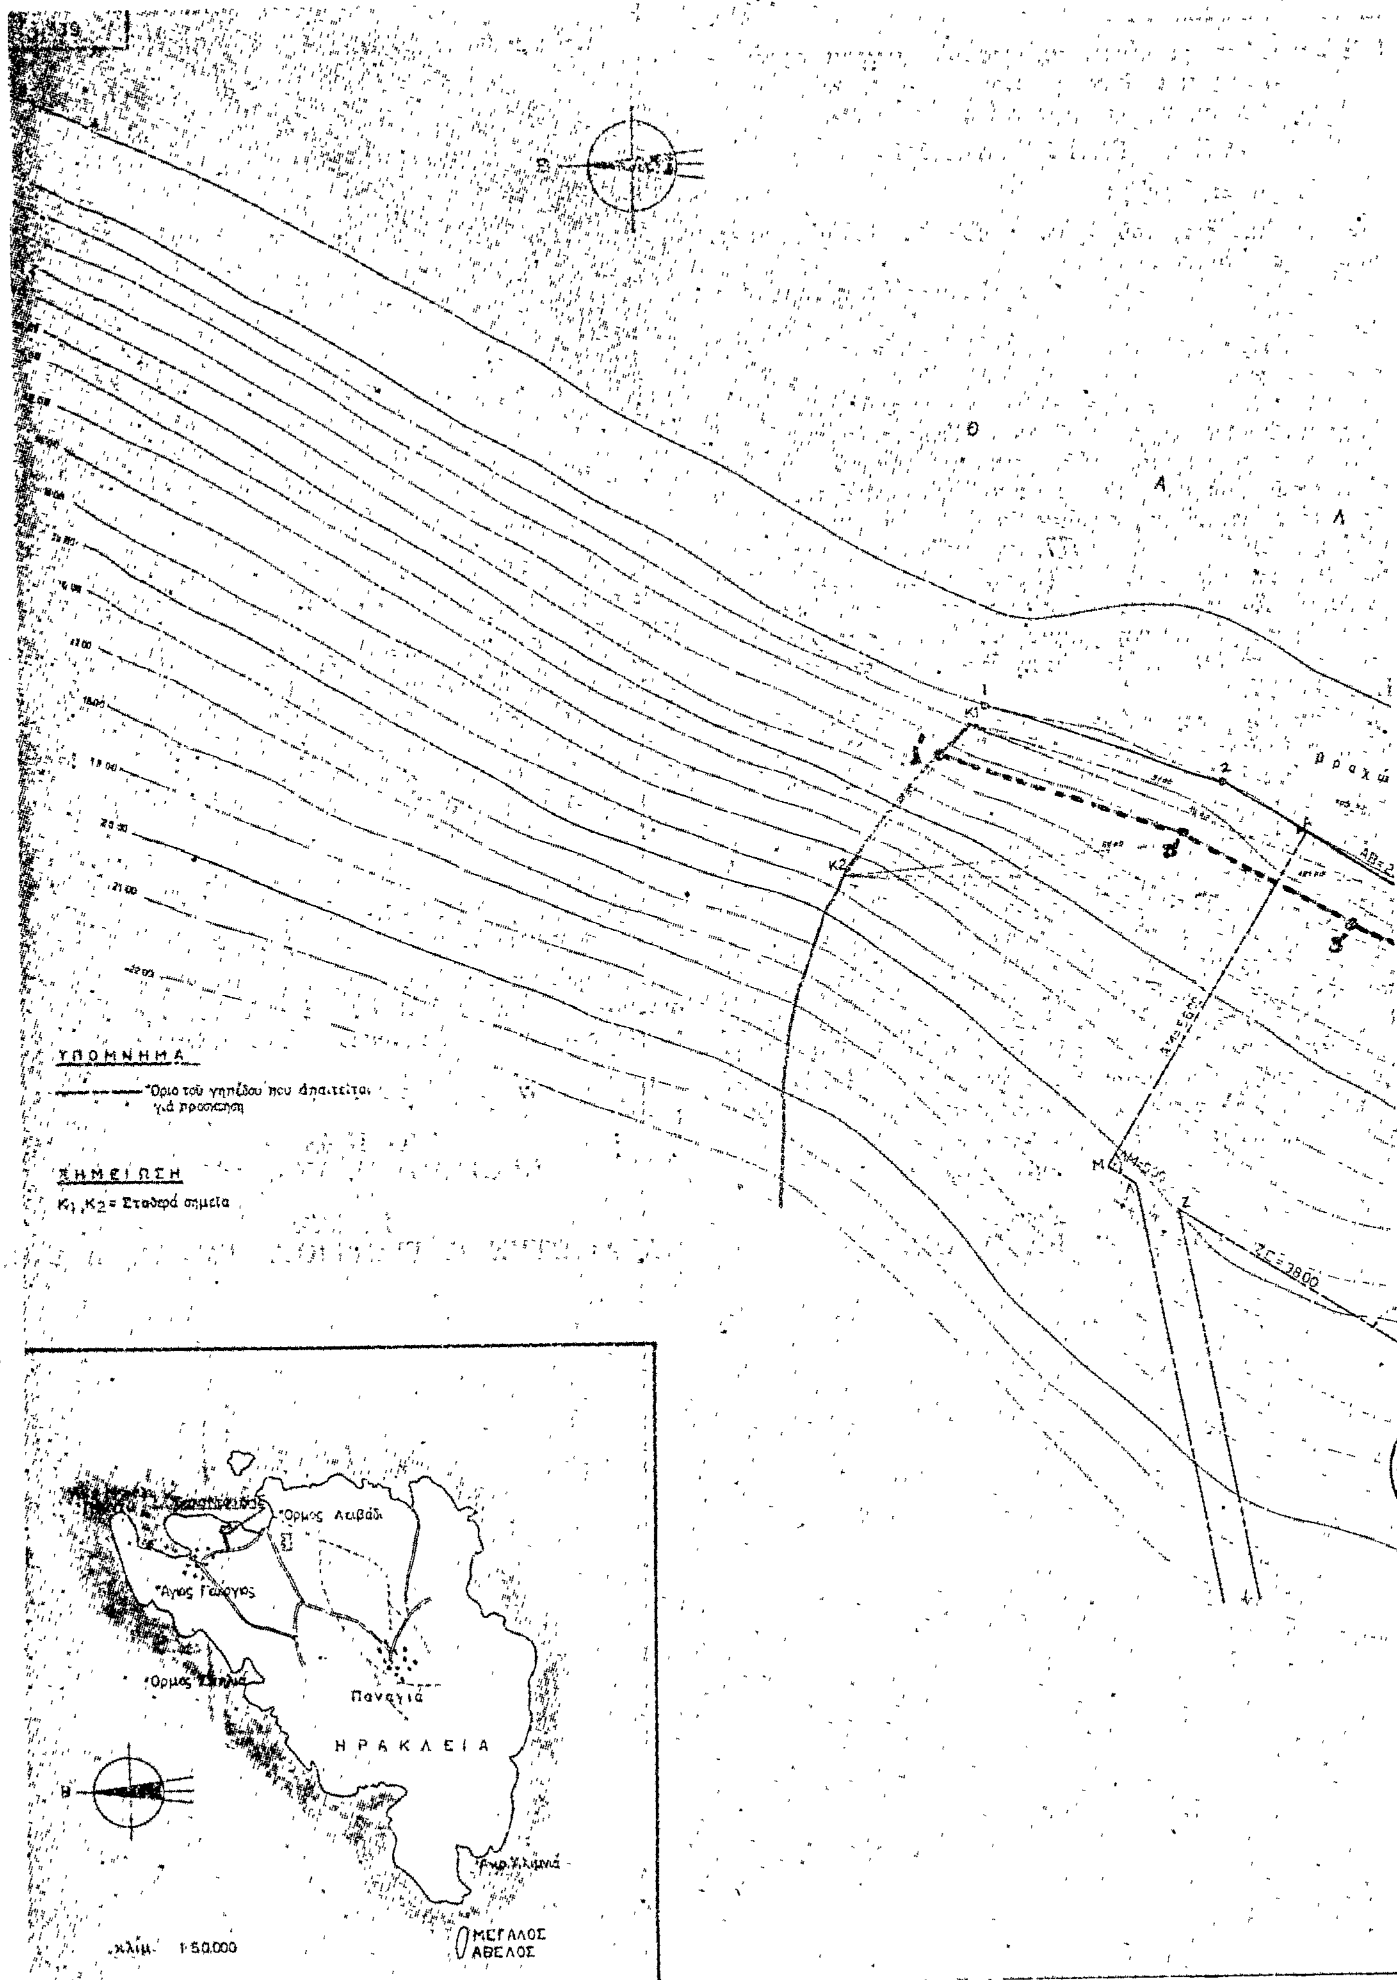
ΥΠΟΜΝΗΜΑ
Όριο του γηπέδου που απαιτείται γιά προσκηση
ΣΗΜΕΙΩΣΗ
K1, K2 = Σταθερά σημεία
K1
K2
Μ
Ζ
ΖΓ=3800
Ο
Α
Λ
ρ α χ ώ
Όρμος Λειβάδι
Άγιος Γεώργιος
Όρμος
Παναγιά
Η Ρ Α Κ Λ Ε Ι Α
Β
κλίμ. 1:50.000
ΜΕΓΑΛΟΣ
ΑΒΕΛΟΣ

Α Σ Σ Α

ακτη

ΒΓ = 33.00

ΓΔ = 50.00

ΕΔ = 50.00

Τοπογραφικον Διαγραμμα

Περιοχής [illegible] όρμου Μουτσούνας νήσου Ηρακλείας Νομού Κυκλάδων

Κλίμαξ 1:500

Τὸ παρὸν τοπογραφικὸν διάγραμμα συνοδεύει τὴν ἀπὸ 30ῆς Σεπτεμβρίου 1977 ἔκθεσιν τῆς Επιτροπῆς [illegible]/1977.

Καθορισμὸς ὁρίων Αἰγιαλοῦ καὶ παραλίας

Αἰγιαλὸς ——

Παραλία ——

Ἐν Νάξῳ τῇ 30ῇ Σεπτεμβρίου 1977

Τὰ Μέλη

1.

2.

Η επιτροπή

ὁ πρόεδρος

ΝΙΚ. Ανδρουτσιδάκης

οικονομικός έφορος Νάξου

ΕΦΟΡΗΘΗ

Ν. ΝΑΞΟΥ 26/9/77

ΝΙΚ. Μ. ΑΝΔΡΟΥΤΣΙΔΑΚΗΣ

ΕΦΟΡΟΣ ΝΑΞΟΥ

ΔΗΣ ΗΡΑΚΛΕΙΑΣ

Τοπογραφικο διαγραμμα περιοχης Σταθμου για τη καθοριαμο των οριογραμμων αιγιαλου και παραλιας.

1:500

4-9-77

'Αριθ. 1110 (3)

Περὶ κηρύξεως ὡς ἀναδασωτέας ἰδιωτικῆς δασικῆς ἐκτάσεως στὴ θέση Καζέλο τῆς Κοινότητας Βελεσσιωτῶν τοῦ Νομοῦ Φθιώτιδος.

Ο ΝΟΜΑΡΧΗΣ ΦΘΙΩΤΙΔΟΣ

Ἔχοντας ὑπόψη :

1. Τὶς διατάξεις τῶν ἄρθρων 24 παρ. 1 καὶ 117 παρ. 3 τοῦ Συντάγματος τῆς Ἑλλάδος.

2. Τὶς διατάξεις τῶν ἄρθρων 38 καὶ 41 τοῦ Ν. 998/1979 «περὶ προστασίας τῶν δασῶν καὶ τῶν δασικῶν ἐν γένει ἐκτάσεων».

3. Τὶς διατάξεις τοῦ Ν. 3200/1955 «περὶ διοικητικῆς ἀποκεντρώσεως» σὲ συνδυασμὸ μὲ τὶς διατάξεις τοῦ Ν.Δ. 532/70 «περὶ συμπληρώσεως τῶν διατάξεων περὶ διοικητικῆς ἀποκεντρώσεως» καὶ τοῦ 709/70 Β.Δ. ποὺ ἐκδόθηκε σὲ ἐκτέλεση αὐτοῦ καὶ

Τὴν ἀριθ. 2430/12.5.80 ἀναφορὰ τοῦ Δασαρχείου Λαμίας σχετικὰ μὲ τὴν κήρυξη ὡς ἀναδασωτέας τῆς κατωτέρω δασικῆς ἐκτάσεως.

'Επειδὴ ἡ ἔκταση χρειάζεται προστασία γιὰ τὴν ἐπαναδημιουργία τῆς δασικῆς βλαστήσεως ποὺ καταστράφηκε ὁλοσχερῶς ἀπὸ πυρκαϊὰ στὶς 21.9.1979, ἀποφασίζουμε :

Κηρύσσουμε ὡς ἀναδασωτέα, μὲ σκοπὸ τὴν προστασία γιὰ τὴν ἐπαναδημιουργία τῆς δασικῆς βλαστήσεως ποὺ ἔχει καταστραφεῖ ἰδιωτικὴ δασικὴ ἔκταση ἐμβαδοῦ 80,00 στρεμμάτων στὴ θέση Καζέλο περιφέρειας τῆς Κοινότητας Βελεσσιωτῶν τοῦ Ν. Φθιώτιδος.

Σχετικὸ τὸ σχεδιάγραμμα μὲ κλίμακα 1 : 2.000 τὸ ὁποῖο ἀποτελεῖ ἀναπόσπαστο μέρος τῆς ἀποφάσεως αὐτῆς καὶ στὸ ὁποῖο ἡ ἔκταση φαίνεται μὲ τὰ στοιχεῖα 1,2,3,4,5,6, 7,8,9,10,11,12,13,14,15,1 καὶ μὲ ὅρια :

'Ανατολικά : Μὲ ἰδιωτικὴ ἔκταση.

Δυτικά : Μὲ ἰδιωτικὴ ἔκταση ἀγροτοκαλλιέργειες.

Βόρεια : Μὲ ἀγροτικὸ δρόμο πλάτους 4 μ. καὶ ἰδιωτικὴ ἀγροτικὴ ἔκταση.

Νότια : Μὲ ἰδιωτικὴ ἔκταση.

Ἡ ἀποκατάσταση τῆς δασικῆς βλαστήσεως ποὺ καταστράφηκε, λόγω τῆς θέσεως καὶ τοῦ ἐμβαδοῦ τῆς ἐκτάσεως, θὰ γίνει μὲ φυσικὴ ἀναγέννηση.


Ἡ ἀπόφαση αὐτὴ νὰ δημοσιευθεῖ στὴν 'Εφημερίδα τῆς Κυβερνήσεως.


Λαμία, 29 Μαΐου 1980

Ὁ Νομάρχης
ΚΩΝ/ΝΟΣ ΚΟΪΚΑΣ

ΤΟΠΟΓΡΑΦΙΚΟ ΔΙΑΓΡΑΜΜΑ

ΚΛΕΙΣΗΣ ΙΔΙΩΤΙΚΗΣ ΕΚΤΑΣΕΩΣ ΓΙΑ ΤΗΝ ΚΗΡΥΞΗ
ΩΣ ΑΝΑΔΑΣΩΤΕΑΣ
ΘΕΣΗ: ΚΑΖΕΛΟ ΚΟΙΝΟΤΗΤΟΣ: ΒΕΛΕΣΙΩΤΩΝ.
ΚΛΙΜΑΞ 1:2000

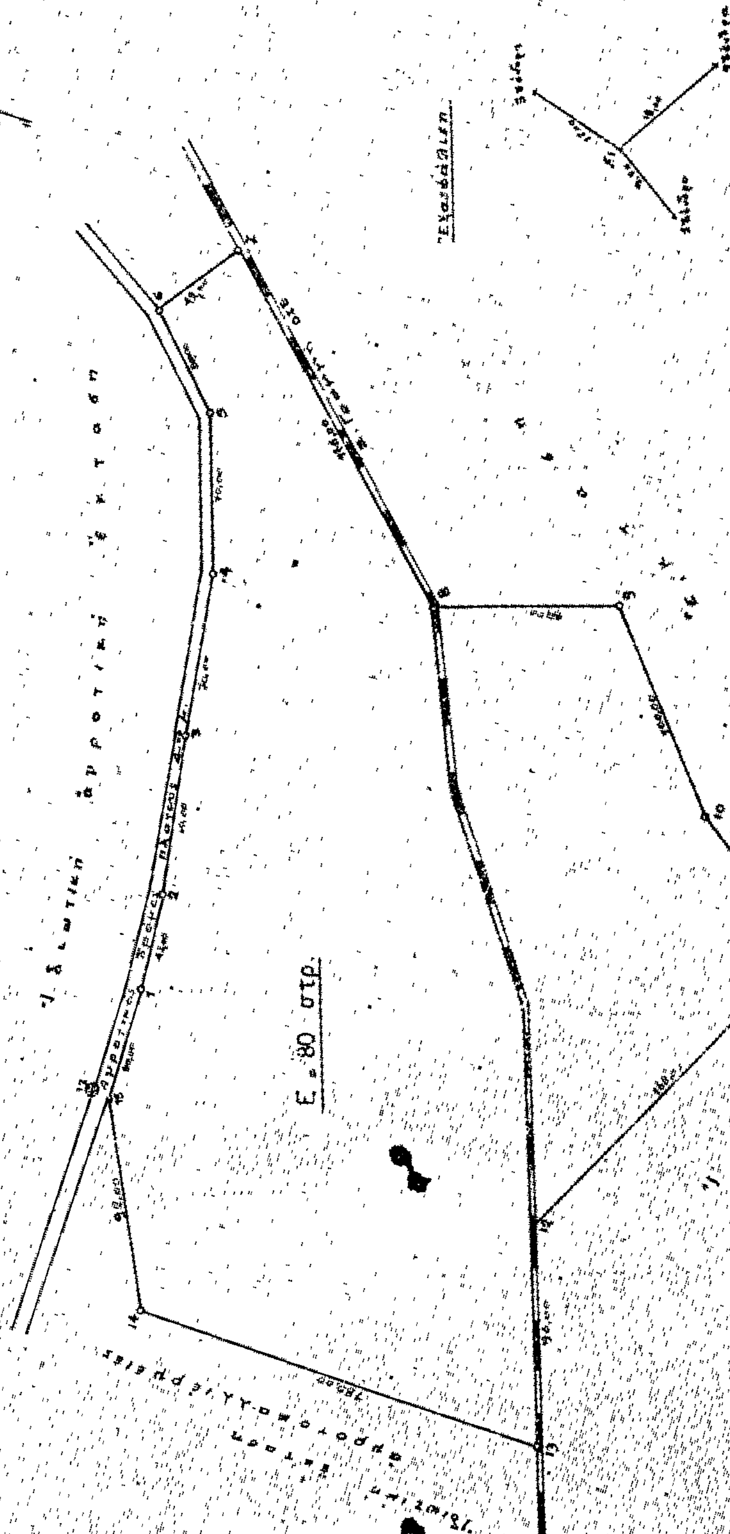

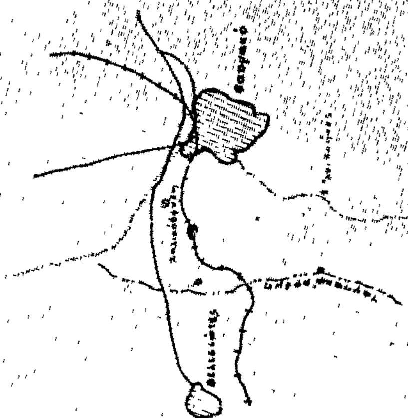

ΠΡΟΣΑΝΑΤΟΛΙΣΤΙΚΟ ΔΙΑΓΡΑΜΜΑ

Ἐξασφάλιση

ΑΝΑΚΟΙΝΩΣΕΙΣ

'Αριθ. 231 (4)

Περὶ εἰδοποιήσεως καταθέσεως γραμματίου συστάσεως παρακαταθήκης γιὰ ἀποζημίωση ἀπαλλοτριωθέντος οἰκοπέδου, ποὺ βρίσκεται στὴ Σάμο, ὑπὲρ τοῦ Σχολικοῦ Ταμείου τοῦ 2ου Γυμνασίου Σάμου καὶ δαπάναις τοῦ Ο.Σ.Κ.

Ο ΠΡΟΕΔΡΟΣ
ΤΗΣ ΣΧΟΛΙΚΗΣ ΕΦΟΡΕΙΑΣ
ΤΟΥ 2ου ΓΥΜΝΑΣΙΟΥ ΣΑΜΟΥ

'Η Σχολικὴ 'Εφορεία τοῦ 2ου Γυμνασίου Σάμου εἰδοποιεῖ ὅτι κατέθεσεν εἰς ἐλευθέραν ἀνάληψιν τοῦ ἀναγνωρισθησομένου νομίμως δικαιούχου τὸ ὑπ' ἀριθ. 2953/3.6.1980 γραμμάτιον συστάσεως παρακαταθήκης τοῦ Ταμείου Παρακαταθηκῶν καὶ Δανείων Σάμου, ἐκ δρχ. ἑπτακοσίων τριάντα ἓξ χιλιάδων ἑπτακοσίων ἐνενήκοντα (736.79) διὰ προσωρινῶς καθορισθεῖσαν ἀποζημίωσιν τοῦ ἀναγκαστικῶς ἀπαλλοτριωθέντος οἰκοπέδου, λόγῳ δημοσίας ὠφελείας καὶ εἰδικώτερον διὰ τὴν διαπλάτυνσιν τοῦ γηπέδου τοῦ 2ου Γυμνασίου Σάμου, ποὺ βρίσκεται στὴ Σάμο, ἐκτάσεως 175,86 μ2, ὑπὲρ τοῦ Σχολικοῦ Ταμείου τοῦ 2ου Γυμνασίου Σάμου καὶ δαπάναις τοῦ Ο.Σ.Κ. δυνάμει τῆς ὑπ' ἀριθ. 28/1980 ἀποφάσεως τοῦ Μονομελοῦς Πρωτοδικείου Σάμου καὶ τῆς ὑπ' ἀριθ. Π. 7099/4510/13.10.1979 κοινῆς ἀποφάσεως τῶν 'Υπουργῶν 'Εθνικῆς Παιδείας καὶ Θρησκευμάτων καὶ Οἰκονομικῶν, δημοσιευθείσης στὸ ὑπ' ἀριθ. 642/12.11.79 Φ.Ε.Κ. τ. Δ'.

Σάμος, 4 'Ιουνίου 1980

'Ο Πρόεδρος
ΓΡΗΓΟΡΙΟΣ ΚΟΛΛΑΡΑΣ

ΠΟΛΕΟΔΟΜΙΑ

ΑΝΑΚΟΙΝΩΣΕΙΣ

'Αριθ. Δ1/0/11299 (5)

Περὶ ἀνακοινώσεως παρακαταθέσεως ἀποζημιώσεως ἀκινήτων ποὺ ἔχουν ρυμοτομηθεῖ μὲ τὸ ἐγκεκριμένο ρυμοτομικὸ σχέδιο τοῦ Δήμου Περιστερίου, γιὰ τὴ διεύρυνση τῆς Λεωφ. 'Αθηνῶν ἀπὸ Κηφισσὸ μέχρι ΒΙΑΜΑΞ Π.Α. 281/68.

Ο ΥΠΟΥΡΓΟΣ ΔΗΜΟΣΙΩΝ ΕΡΓΩΝ

Ἔχοντας ὑπόψη:

1. Τὶς διατάξεις τοῦ Ν. Δ/τος τῆς 17.7.1923 «περὶ σχεδίων πόλεων, κωμῶν καὶ συνοικισμῶν τοῦ Κράτους καὶ οἰκοδομῆς αὐτῶν» (ΦΕΚ 228/16.8.1923 τ. Α').

2. Τὶς διατάξεις τοῦ Ν. Δ/τος 797/1971 «περὶ ἀναγκαστικῶν ἀπαλλοτριώσεων» (ΦΕΚ 1/1.1.1971 τ. Α').

3. Τὸν πίνακα παρακαταθέσεως τῆς ἀποζημιώσεως ποὺ καθορίσθηκε μὲ τὴν ἀπόφαση 9227/22.10.79 τοῦ 'Εφετείου 'Αθηνῶν γιὰ ἀκίνητα ποὺ ρυμοτομήθηκαν μὲ τὸ ἐγκεκριμένο ρυμοτομικὸ σχέδιο τοῦ Δήμου Περιστερίου, γιὰ τὴ διεύρυνση τῆς Λεωφόρου 'Αθηνῶν ἀπὸ Κηφισσοῦ μέχρι ΒΙΑΜΑΞ, σύμφωνα μὲ τὶς ἐνδείξεις τῆς πράξεως ἀναλογισμοῦ 281/68, ἀνακοινώνουμε στὰ πρόσωπα ποὺ ἔχουν ἢ ἀξιώνουν ἐμπράγματα δικαιώματα στὰ παραπάνω ἀκίνητα, ὅτι ἡ ἀποζημίωση τῶν οἰκοπεδικῶν ἐκτάσεων ποὺ ἔχουν ρυμοτομηθεῖ καὶ τῶν ἐπικειμένων τους ὅπως σημειώνονται στὰ στοιχεῖα προδικασίας τοῦ ἄρθρου 5 τοῦ Ν. 653/1977, ἔχει κατατεθεῖ στὸ Ταμεῖο Παρακαταθηκῶν καὶ Δανείων 'Αθηνῶν, ὕστερα ἀπὸ τὸ συμψηφισμὸ δικαιωμάτων καὶ ὑποχρεώσεων ποὺ προβλέπει τὸ ἄρθρο 6 τοῦ Ν. 5269/1931 καὶ μὲ τὴν ἔκδοση τοῦ γραμματίου παρακαταθήκης 589568/6.6.80 συνολικοῦ ποσοῦ 137.230 δραχμῶν.

'Η παρακατάθεση τῆς παραπάνω ἀποζημιώσεως ἔγινε ὑπέρ, Δημητρίου Παν. Μπουζιάνη καὶ θὰ καταβληθεῖ μόνο στὰ πρόσωπα ποὺ θὰ ἀναγνωρισθοῦν ὡς δικαιοῦχοι μὲ ἀπόφαση τοῦ Μονομελοῦς Πρωτοδικείου 'Αθηνῶν.

'Αθῆναι, 9 'Ιουνίου 1980

Μὲ ἐντολὴ 'Υπουργοῦ

'Ο Διευθυντὴς
ΙΩΣΗΦ ΑΡ. ΑΙΓΙΔΗΣ

(6)

Περὶ εἰδοποιήσεως τῆς γενομένης παρακαταθέσεως ἀποζημιώσεως λόγῳ ρυμοτομίας καὶ προσκυρώσεως εἰς περιοχὴν Μεταμορφώσεως 'Αττικῆς.

'Ο ἐντολεύς μου Γεώργιος Χαραλάμπους Δημητριάδης, κατέθεσε διὰ τοῦ ὑπ' ἀριθ. 587510/20.5.1980 γραμματίου συστάσεως παρακαταθήκης τὸ ποσὸν τῶν 398.250 δραχμῶν, δι' ἀποζημίωσιν: α) Ρυμοτομηθείσης ἐκτάσεως ἐξ 106,20 $μ^2$, καὶ β) προσκυρωθείσης τοιαύτης ἐξ 26,55 $μ^2$, κειμένης εἰς περιοχὴν Μεταμορφώσεως 'Αττικῆς, δυνάμει τῆς ὑπ' ἀριθ. 223/1972 πράξεως ἀναλογισμοῦ τοῦ Πολεοδομικοῦ Γραφείου 'Αθηνῶν, καὶ καθορισθεῖσαν διὰ τῆς ὑπ' ἀριθ. 2762/1980 ἀποφάσεως τοῦ 'Εφετείου 'Αθηνῶν, καὶ ἀποδοτέαν εἰς τοὺς ἀναγνωρισθησομένους δικαιούχους. Τὸ ἀνωτέρω γραμμάτιον παρακαταθήκης, κατετέθη εἰς τὸ συμβολαιογραφεῖον τοῦ Συμβολαιογράφου 'Αθηνῶν Νικολάου Ε. Παρασκευοπούλου, συνταχθείσης πρὸς τοῦτο καὶ τῆς ὑπ' ἀριθ. 102542/1980 πράξεως ὑπὸ τούτου.

'Εν 'Αθήναις τῇ 5 'Ιουνίου 1980

'Ο Πληρεξούσιος Δικηγόρος
ΒΑΣΙΛΕΙΟΣ Φ. ΚΑΡΑΜΑΝΩΛΗΣ

('Αριθ. τριπλ. Ταμ. Δικ. Εἰσ. 'Αθην. 48515/13.6.1980)